

Samodzielny lokal mieszkalny położony w budynku przy ulicy Królowej Jadwigi 14/72

Klatka schodowa: K-3


Kondygnacja: III

Ilość pokoi: 3P+AK

Powierzchnia użytkowa lokalu: 58.28m²

Powierzchnia przynależna: brak

Powierzchnia użytkowa całkowita lokalu: 58.28m²

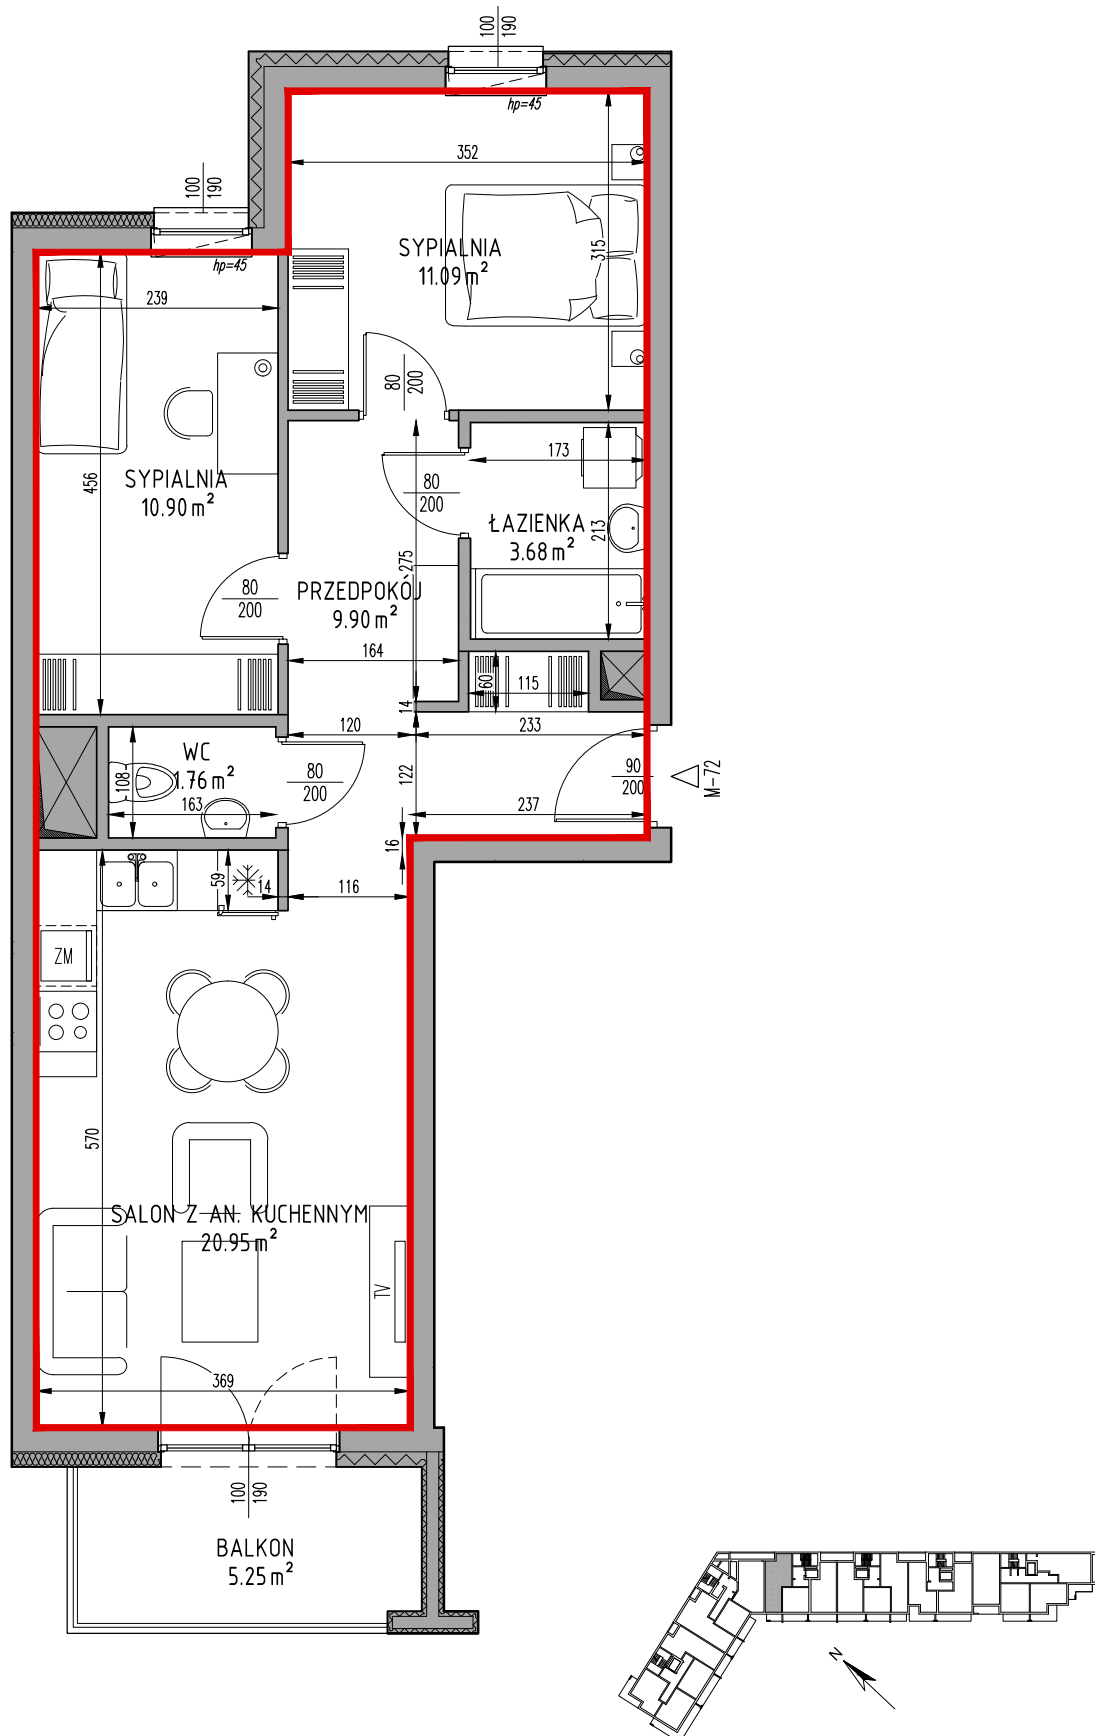

SKALA 1:75