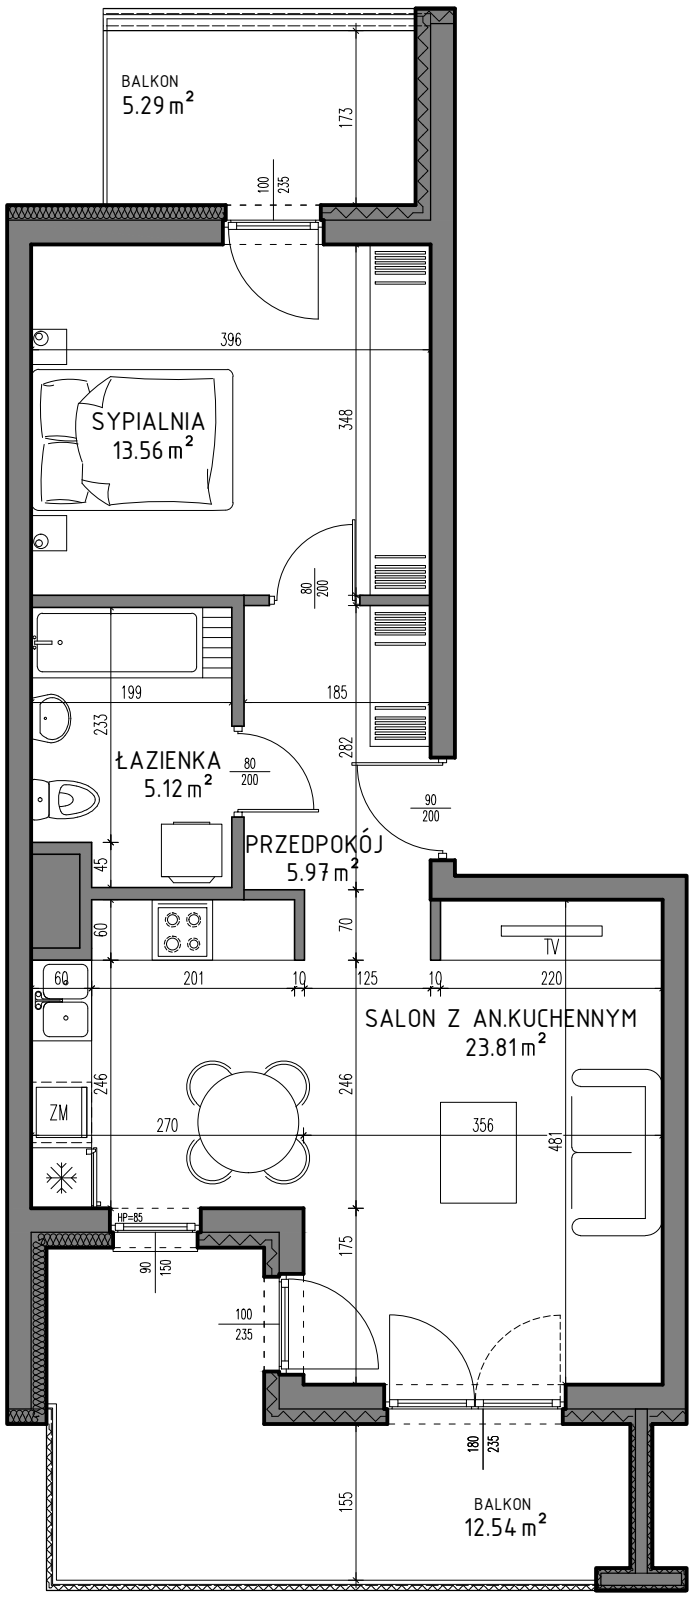

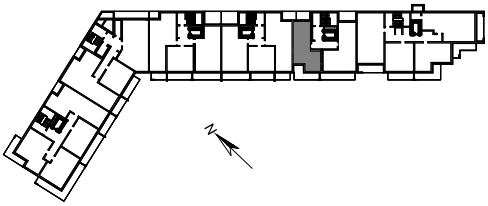

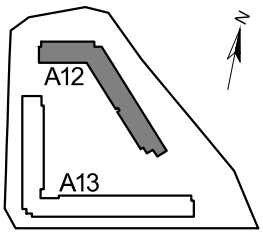

SKALA 1:75

BUDYNEK MIESZKALNY PRZY UL. KRÓLOWEJ JADWIGI W LUBLINIE		**A12**	**M-121**
Projektant: GPA ŁUKASZ GURBIEL GURBIEL PRACOWNIA ARCHITEKTONICZNA 20-079 Lublin, ul. Dolna 3 Maja 6/5, www.gpa-architekci.pl	OSIEDLE EUROPEJSKIE ETAP OSLO	Inwestor: TBV Sp. Jawna W. Dzioba, P. Bielecki Biuro sprzedaży: Pana Balcera 6b/U-08 (I piętro) 20-631 Lublin	PIĘTRO I	2P+AK
			K-5	48.46m²