

Samodzielny lokal mieszkalny położony w budynku przy ulicy Królowej Jadwigi 14 /136

Klatka schodowa: K-6


Kondygnacja: I

Ilość pokoi: 3P+AK

Powierzchnia użytkowa lokalu: 63.95m²

Powierzchnia przynależna: komórka lokatorska położona na kondygnacji +1, KL-09 - 2.32m²

Powierzchnia użytkowa całkowita lokalu: 66.27m²

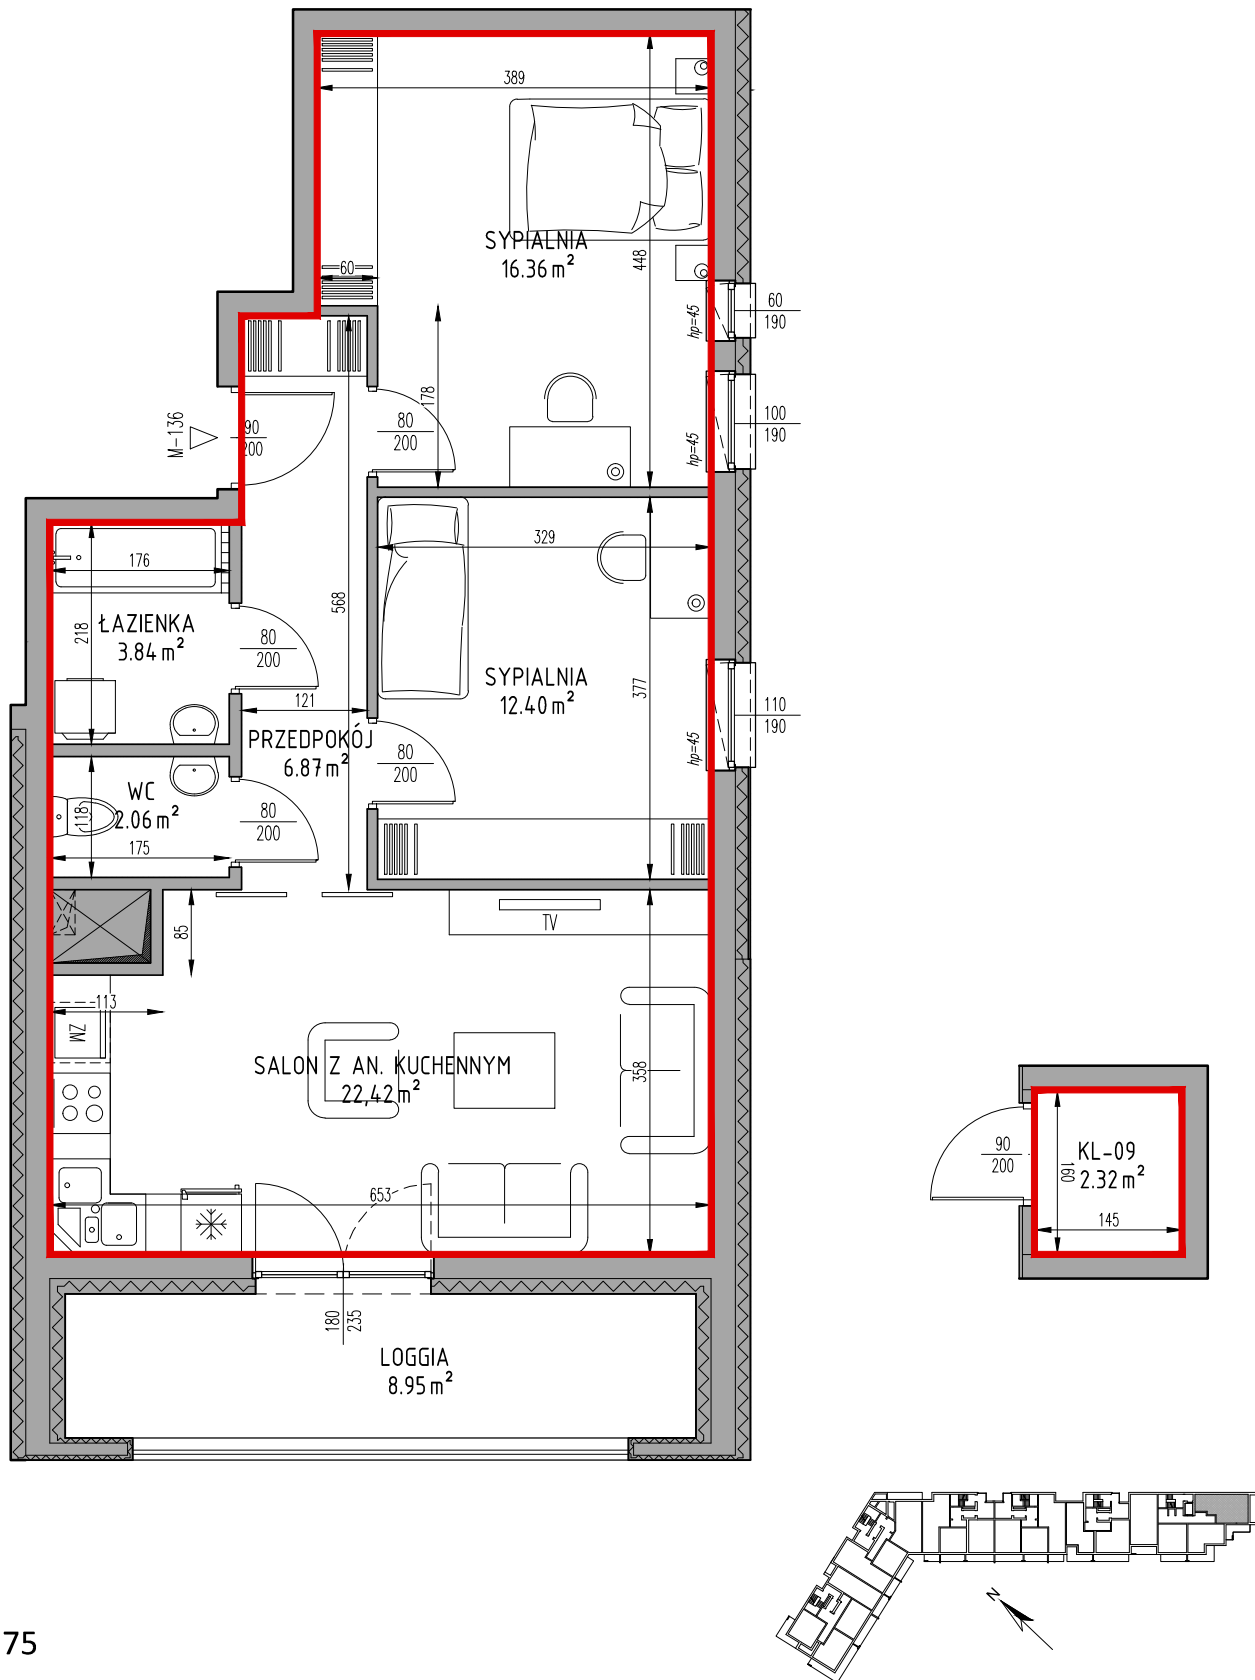

SKALA 1:75