

Samodzielny lokal mieszkalny położony w budynku przy ulicy Królowej Jadwigi 14/140

Klatka schodowa: K-6




Kondygnacja: II

Ilość pokoi: 3P+AK

Powierzchnia użytkowa lokalu: 67.08m²

Powierzchnia przynależna: komórka lokatorska położona na kondygnacji -2, KL-33 - 4.65m²

Powierzchnia użytkowa całkowita lokalu: 71.73m²

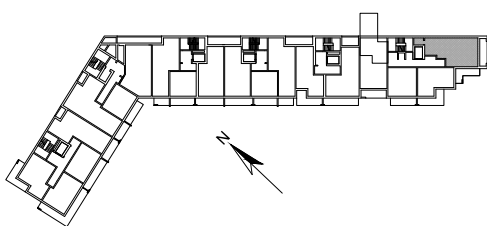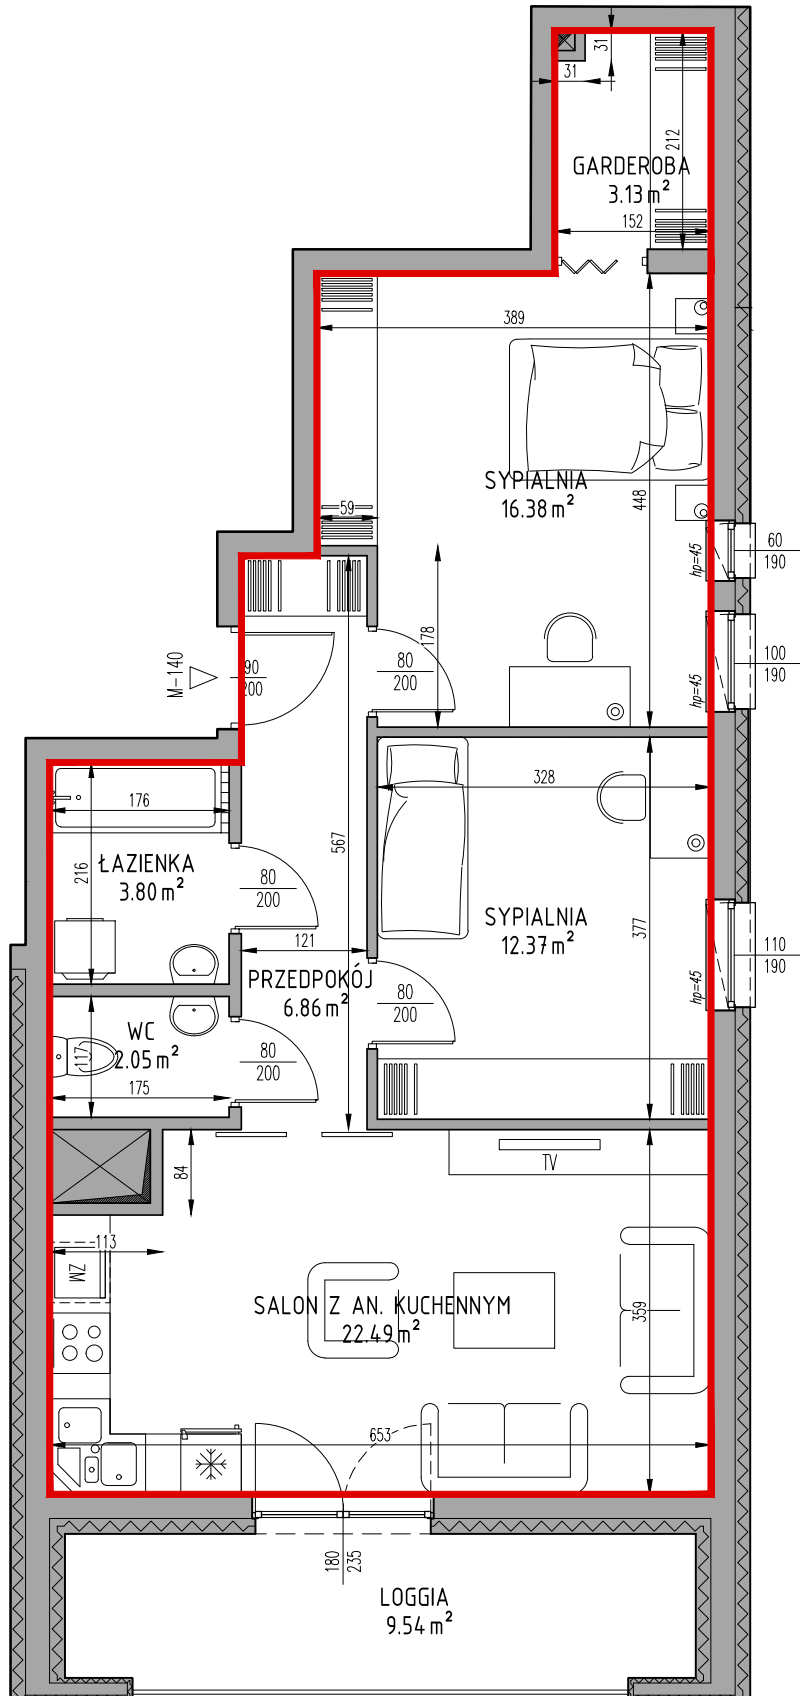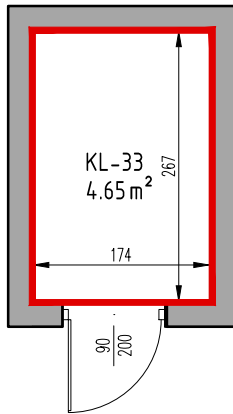

SKALA 1:75