

Samodzielny lokal mieszkalny położony w budynku przy ulicy Królowej Jadwigi 14/144

Klatka schodowa: K-6




Kondygnacja: III

Ilość pokoi: 3P+AK

Powierzchnia użytkowa lokalu: 67.10m²

Powierzchnia przynależna: komórka lokatorska położona na kondygnacji -2, KL-36 - 5.82m²

Powierzchnia użytkowa całkowita lokalu: 72.92m²

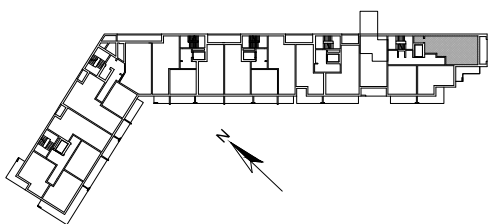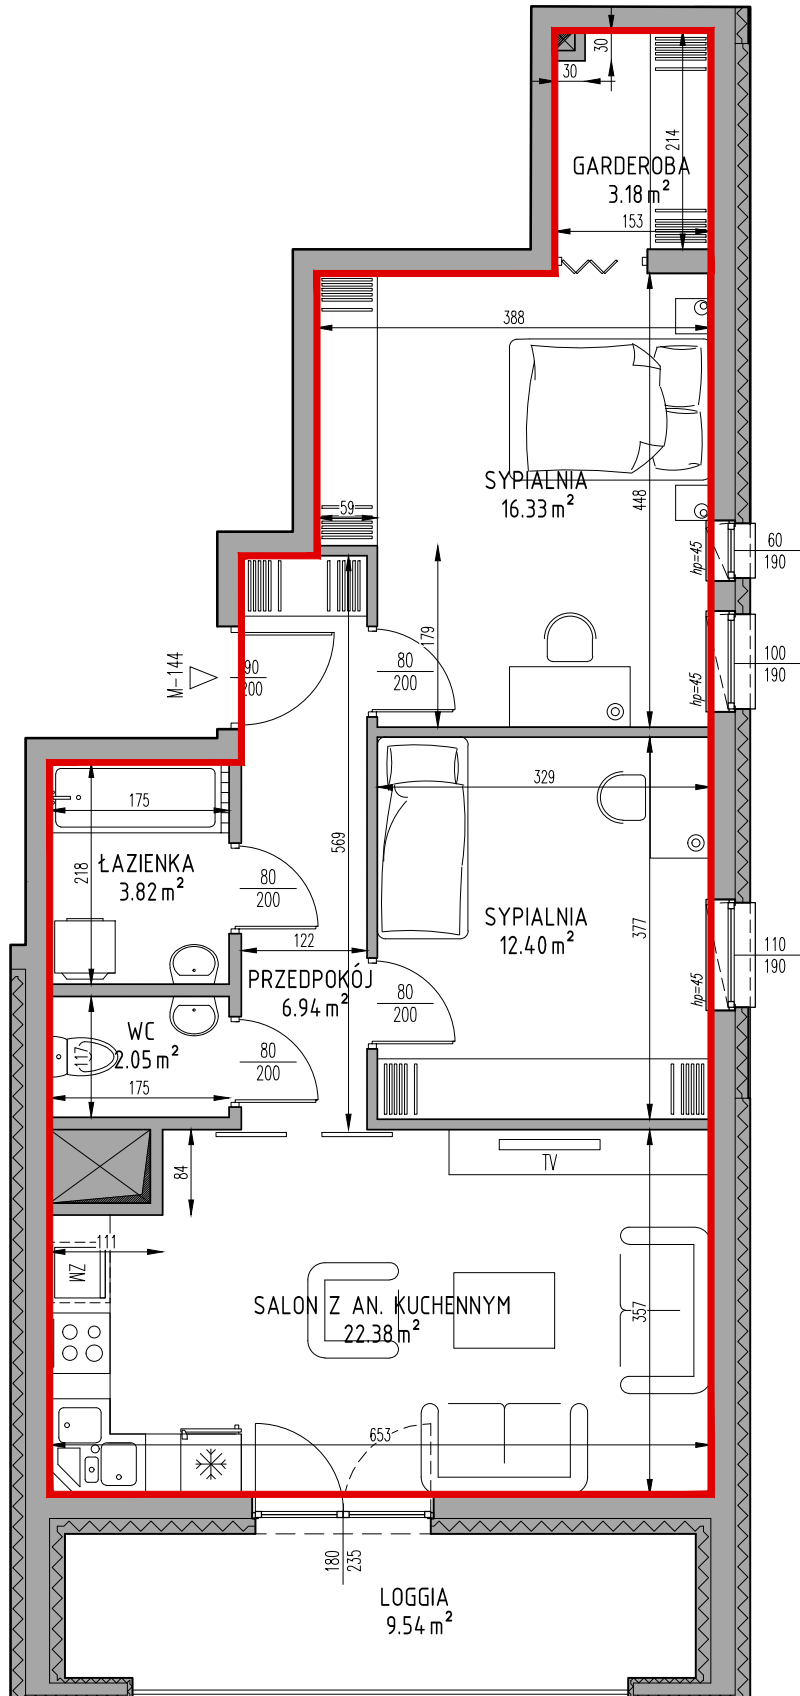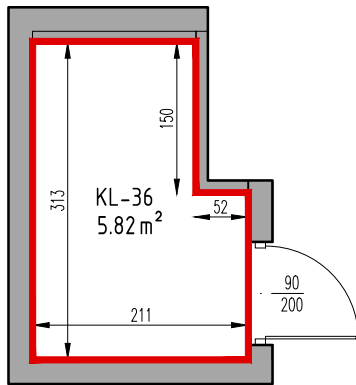

SKALA 1:75