

Samodzielny lokal mieszkalny położony w budynku przy ulicy Królowej Jadwigi 14/152

Klatka schodowa: K-6


Kondygnacja: V

Ilość pokoi: 3P+AK


Powierzchnia użytkowa lokalu: 67.07m²

Powierzchnia przynależna: komórka lokatorska położona na kondygnacji -2, KL-19 - 4.77m²

Powierzchnia użytkowa całkowita lokalu: 71.84m²

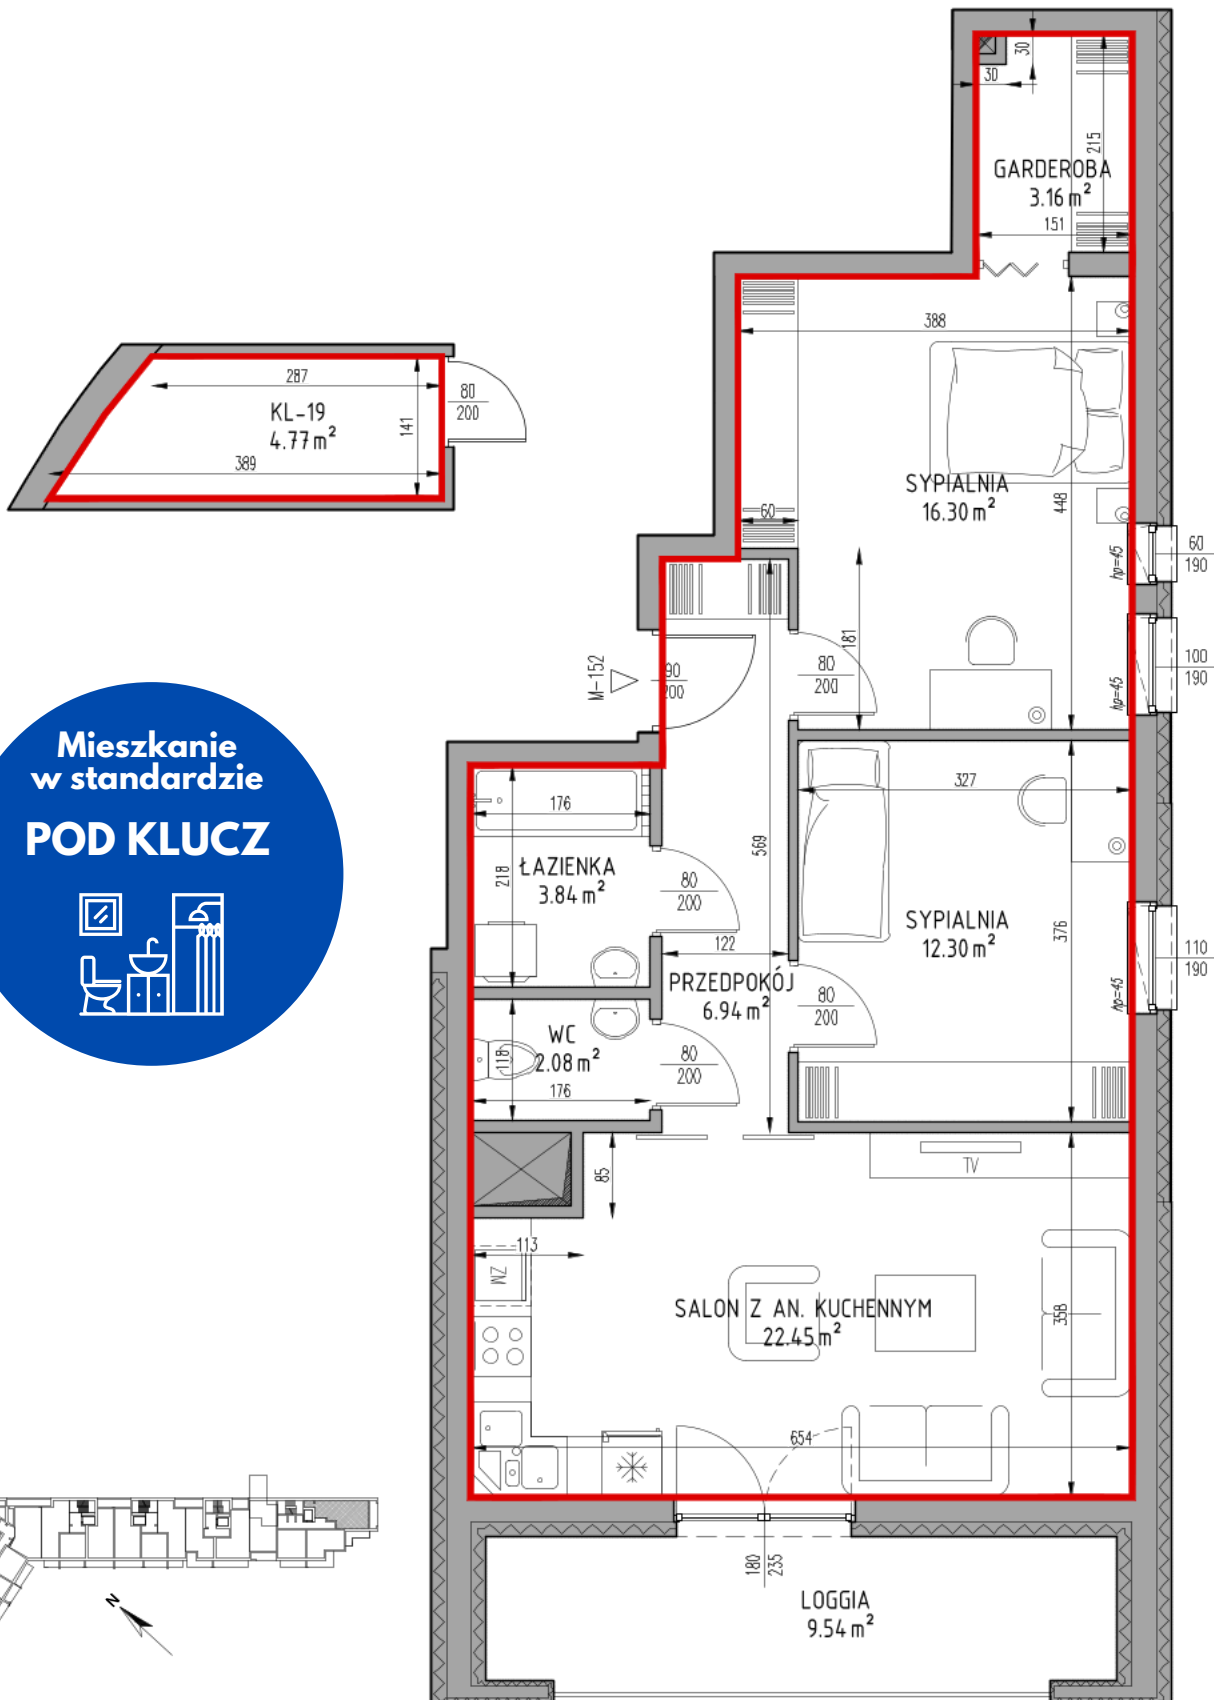

Mieszkanie
w standardzie
POD KLUCZ

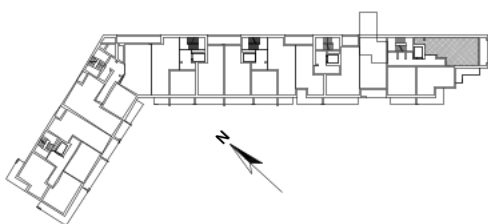

SKALA 1:75