
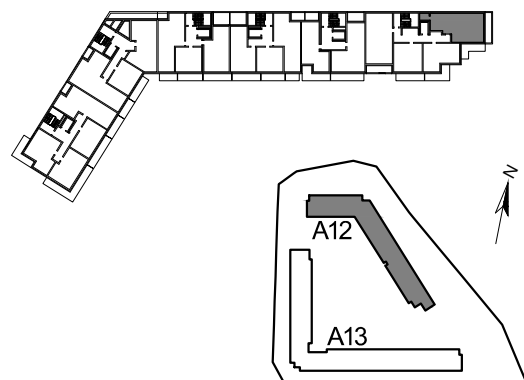


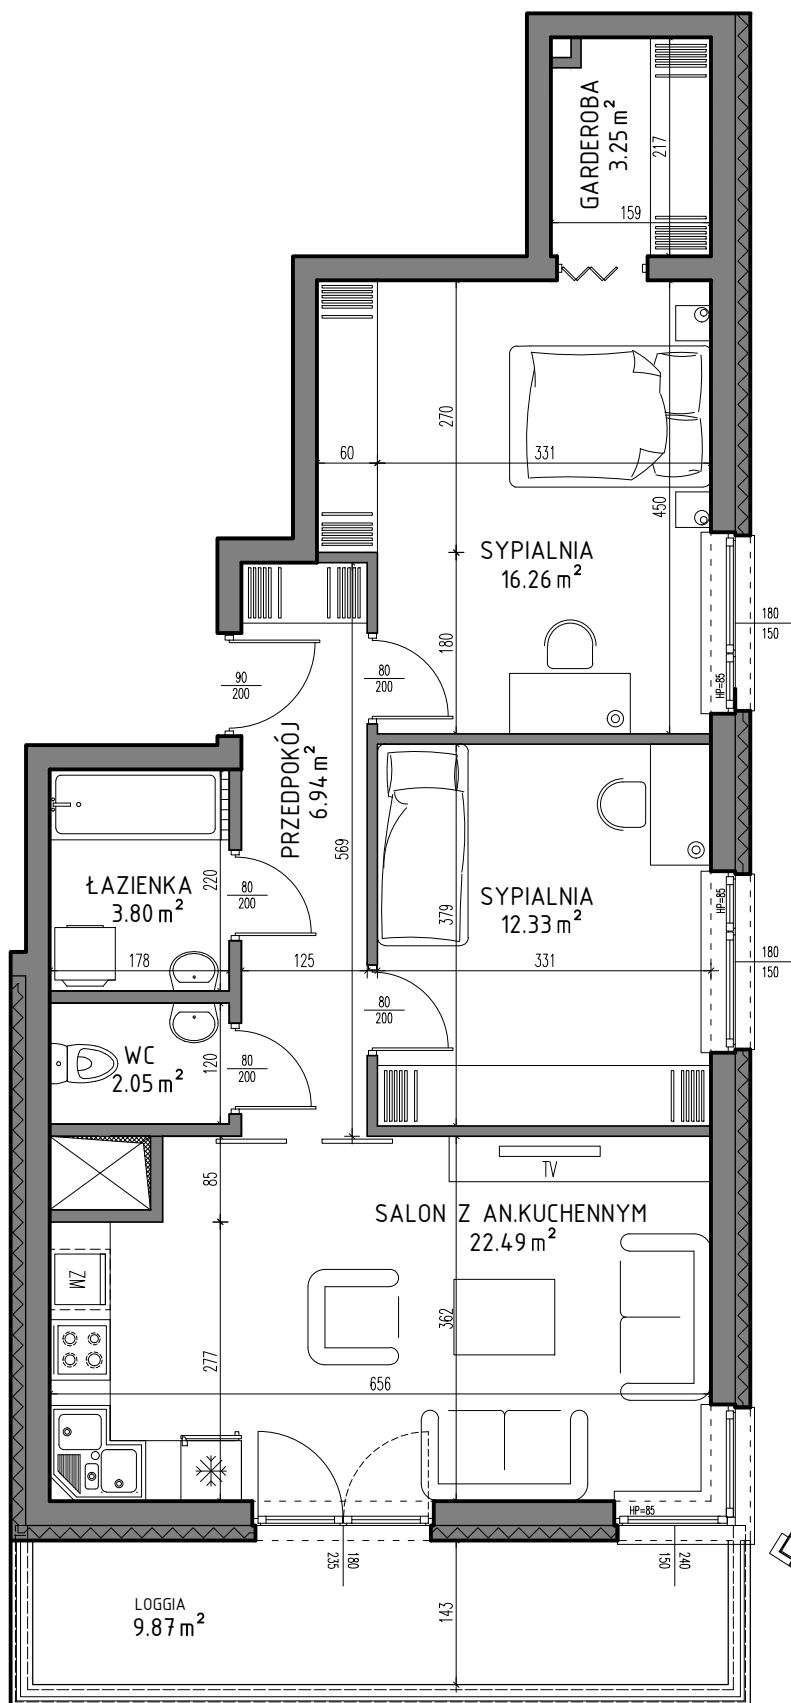

SKALA 1:75

BUDYNEK MIESZKALNY PRZY UL. KRÓLOWEJ JADWIGI W LUBLINIE

Projektant: **GPA**
ŁUKASZ GURBIEL
 GURBIEL PRACOWNIA ARCHITEKTONICZNA
 20-079 Lublin, ul. Dolna 3 Maja 6/5,
 www.gpa-architekci.pl

OSIEDLE EUROPEJSKIE
ETAP OSŁO

Inwestor: TBV Sp. Jawna W. Dzioba, P. Bielecki
 Biuro sprzedaży: Pana Balcera 6b/U-08 (I piętro)
 20-631 Lublin

TBV

A12

M-160

PIĘTRO VI

3P+AK

K-6

67.12m²