

# OSIEDLE PROMIENNA V

+48 512 107 399  
www.mazovladevelopment.pl

PROJEKT CZTERECH BUDYNKÓW MIESZKALNYCH  
WIELORODZINNYCH Z GARAZAMI PODZIEMNYMI  
PRZY UL. KRESOWEJ W MARKACH NA DZ. EW. NR 461  
47 Z OBR. 03-07. JEDNOSTKA EWIDENCYJNA  
143402\_1. KATEGORIA OBIEKTU XIII.

## PLAN SYTUACYJNY



PIĘTRO +2

## MIESZKANIE

budynek  
**D.20**  
nr mieszkania

LICZBA POKOI | POWIERZCHNIA UŻYTKOWA | WYSOKOŚĆ  
**3** | **64,17 m<sup>2</sup>** | **2,70**  
(w stanie deweloperskim)

### WYKAZ POWIERZCHNI POMIESZCZEŃ

| 0. BALKON               | 10,18 m <sup>2</sup> |
|-------------------------|----------------------|
| 1. PRZEDPOKÓJ           | 7,44 m <sup>2</sup>  |
| 2. SALON + AN. KUCHENNY | 26,31 m <sup>2</sup> |
| 3. SYPIALNIA            | 12,51 m <sup>2</sup> |
| 4. SYPIALNIA            | 13,04 m <sup>2</sup> |
| 5. ŁAZIENKA             | 4,87 m <sup>2</sup>  |


LOKAL NR D.20 SKŁADA SIĘ Z TRZECH  
IZB, PRZEDPOKOJU I ŁAZIENKI



MAZOVIA DEVELOPMENT Sp. z o. o. Sp. K.  
ul. Kościuszki 43, 05-270 Marki  
www.mazovladevelopment.pl






A3 Creative Design Sp. J.  
projekty architektoniczne • aranżacje wnętrz  
03-1114 Warszawa, ul. Krokwi 28/14  
tel.: +48 503 022 960, 698 623 373 e-mail: info@a3cd.pl

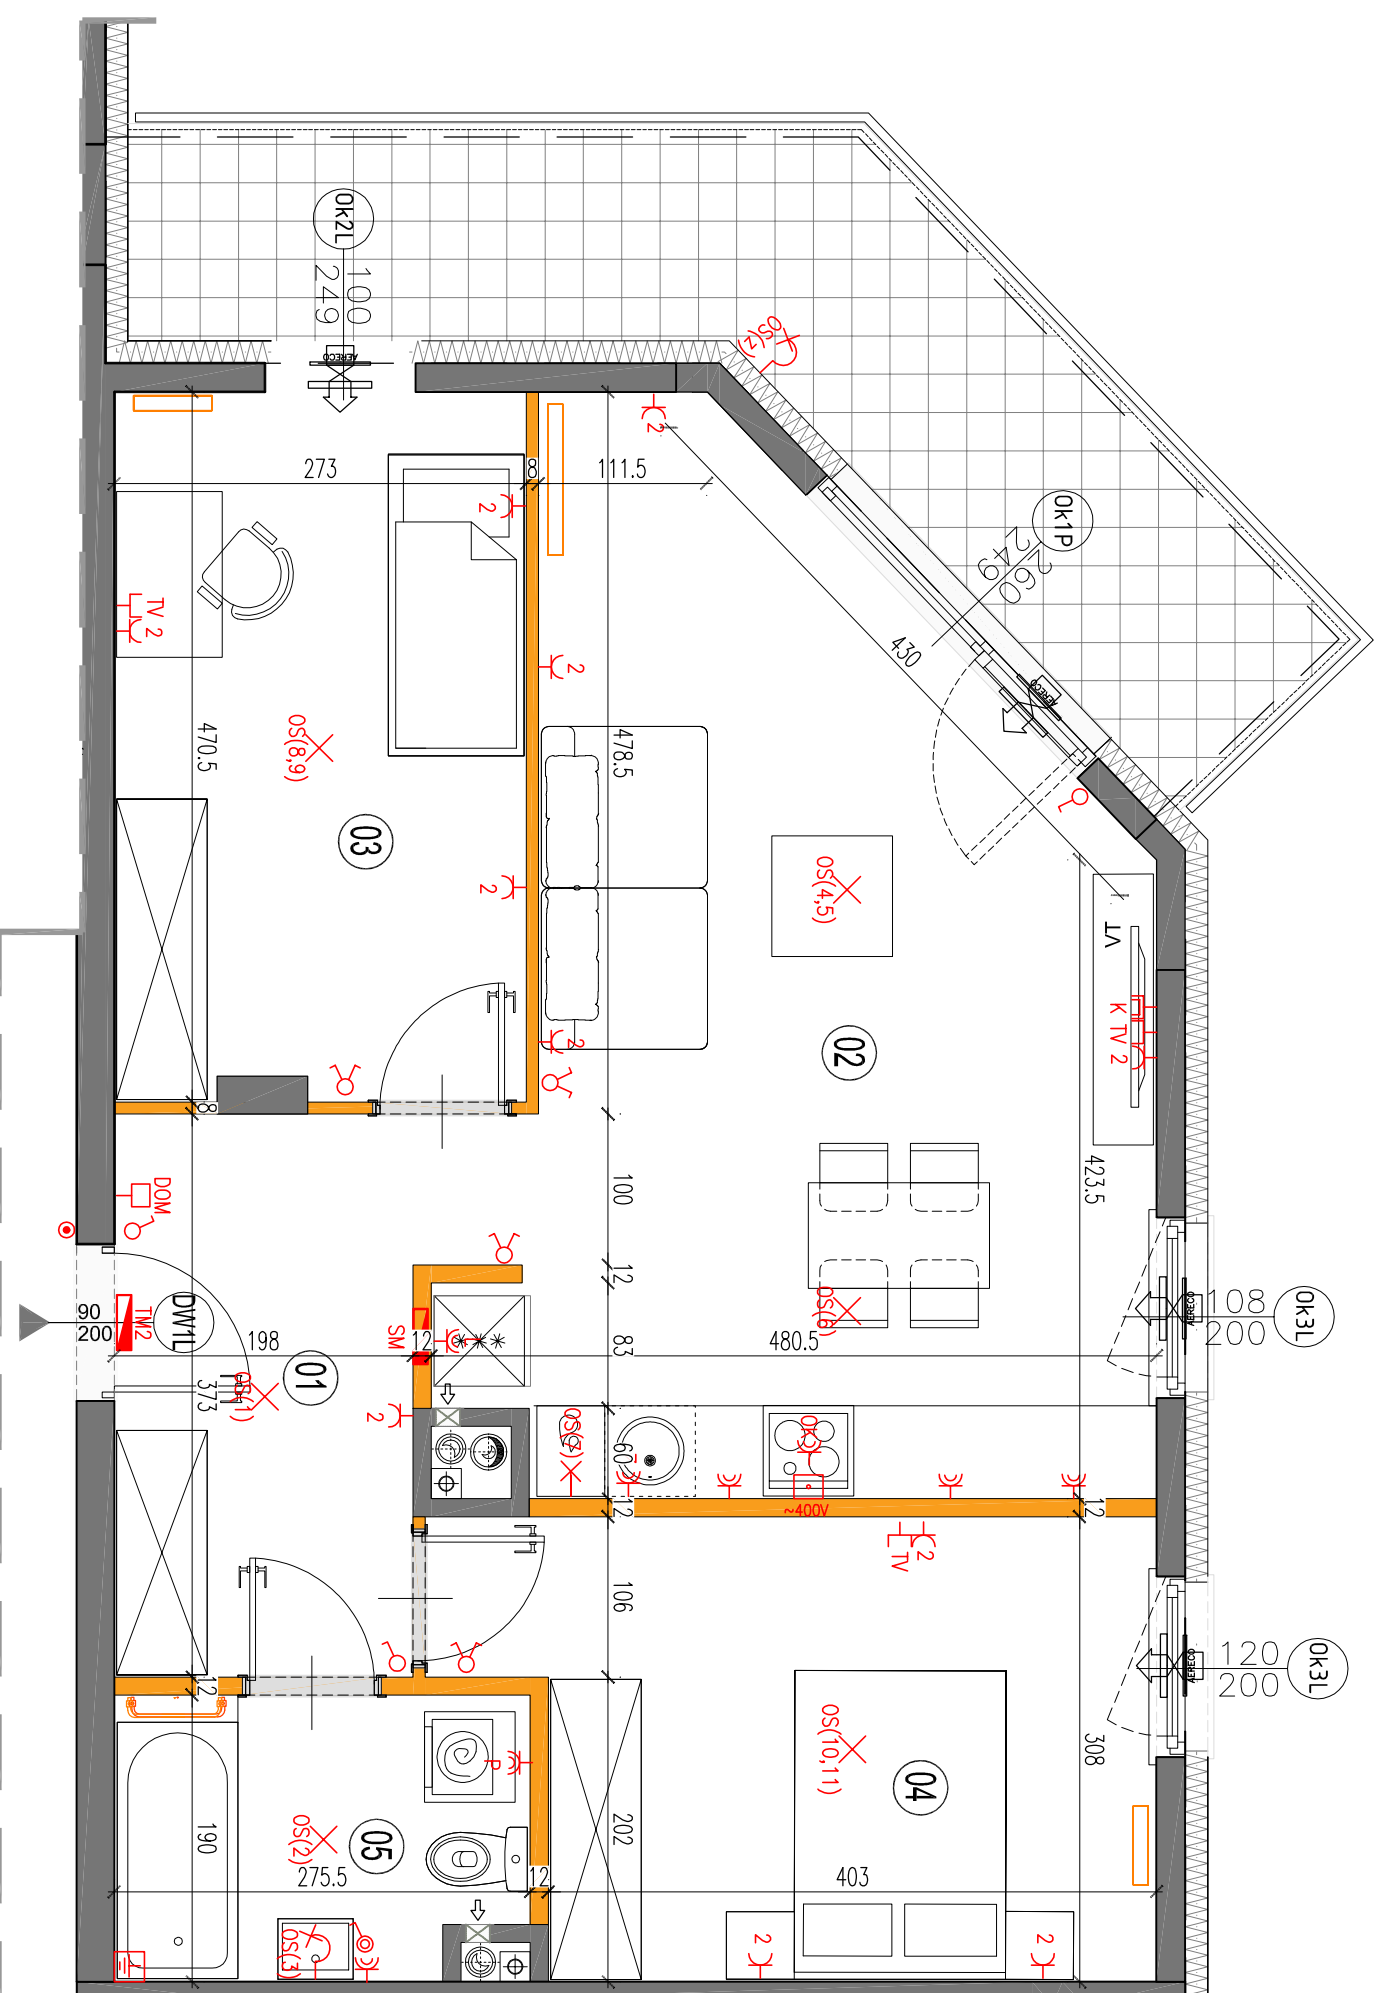

LEGENDA OPISU OKNA: \*  
Sm - szerokość w świetle muru  
E/S

\* Szerokości wysokości okien mogą być  
nieznacznie zmienion, w zależności od  
technologii okien.

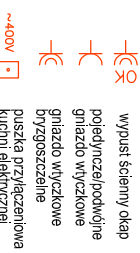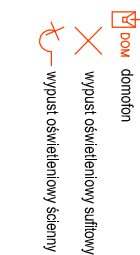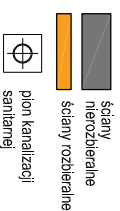

Wysokość instalowania osprzętu elektrycznego:  
a) gniazda wyciągowe w kuchni: 1,2m  

**KARTA KATALOGOWA JEST ZAŁĄCZNIKIEM DO UMOWY.**  
Powierzchnia liczona wg normy PN-ISO 9836:1997 w stanie wykończonym.  
Suma powierzchni wszystkich pomieszczeń = powierzchnia użytkowa lokalu.  
Wymiary podane są w stanie surowym. Wymiary i powierzchnie mogą ulec  
nieznacznej zmianie. Instalacje oraz urządzenia elektryczne, sanitarne  
i drzwi wewnętrzne nie stanowią wyposażenia lokalu. Przedstawiono przy-  
kładowe rozmieszczenie urządzeń sanitarnych i kuchennych. Proszym pod-  
jąć decyzję o rozmieszczeniu urządzeń sanitarnych i kuchennych przed pod-  
pisaniem umowy. Wymiary i powierzchnie mogą ulec nieznacznej zmianie.  
