

OSIEDLE PROMIENNA IV

+48 512 107 399
www.mazoviadevelopment.pl

PROJEKT PIĘCIU BUDYNKÓW MIESZKALNYCH WIELORODZINNYCH Z
GARAZAMI PODZIEMNYMI, PRZY UL. PROEMIEŃNEJ W MARKACH NA
DZ. EW. NR 48 I 49 Z OBR. 03-07. JEDNOSTKA EWIDENCYJNA 143402_1.
KATEGORIA OBIEKTU XII.

PLAN SYTUACYJNY



I PIĘTRO

MIESZKANIE

budynek
A.12
nr mieszkania

LICZBA POKOI	POWIERZCHNIA UŻYTKOWA	WYSOKOŚĆ (w stanie deweloperskim)
3	62,28 m²	2,70

WYKAZ POWIERZCHNI POMIESZCZEŃ

1. PRZEDPOKÓJ	10,02 m²
2. SALON	16,53 m²
3. KUCHNIA	7,59 m²
4. SYPIALNIA	10,08 m²
5. SYPIALNIA	13,47 m²
6. ŁAZIENKA	4,59 m²
7. BALKON	10,23 m²


LOKAL NR A.12 SKŁADA SIĘ Z CZTERECH
IZB, PRZEDPOKOJU I ŁAZIENKI



MAZOVIA DEVELOPMENT Sp. z o. o. Sp. K.
ul. Kościuszki 43, 05-270 Marki
www.mazoviadevelopment.pl



A3 Creative Design Sp. J.
03-1114 Warszawa, ul. Krokwi 28/14
tel.: +48 503 022 960, 698 623 373 e-mail: info@a3cd.pl

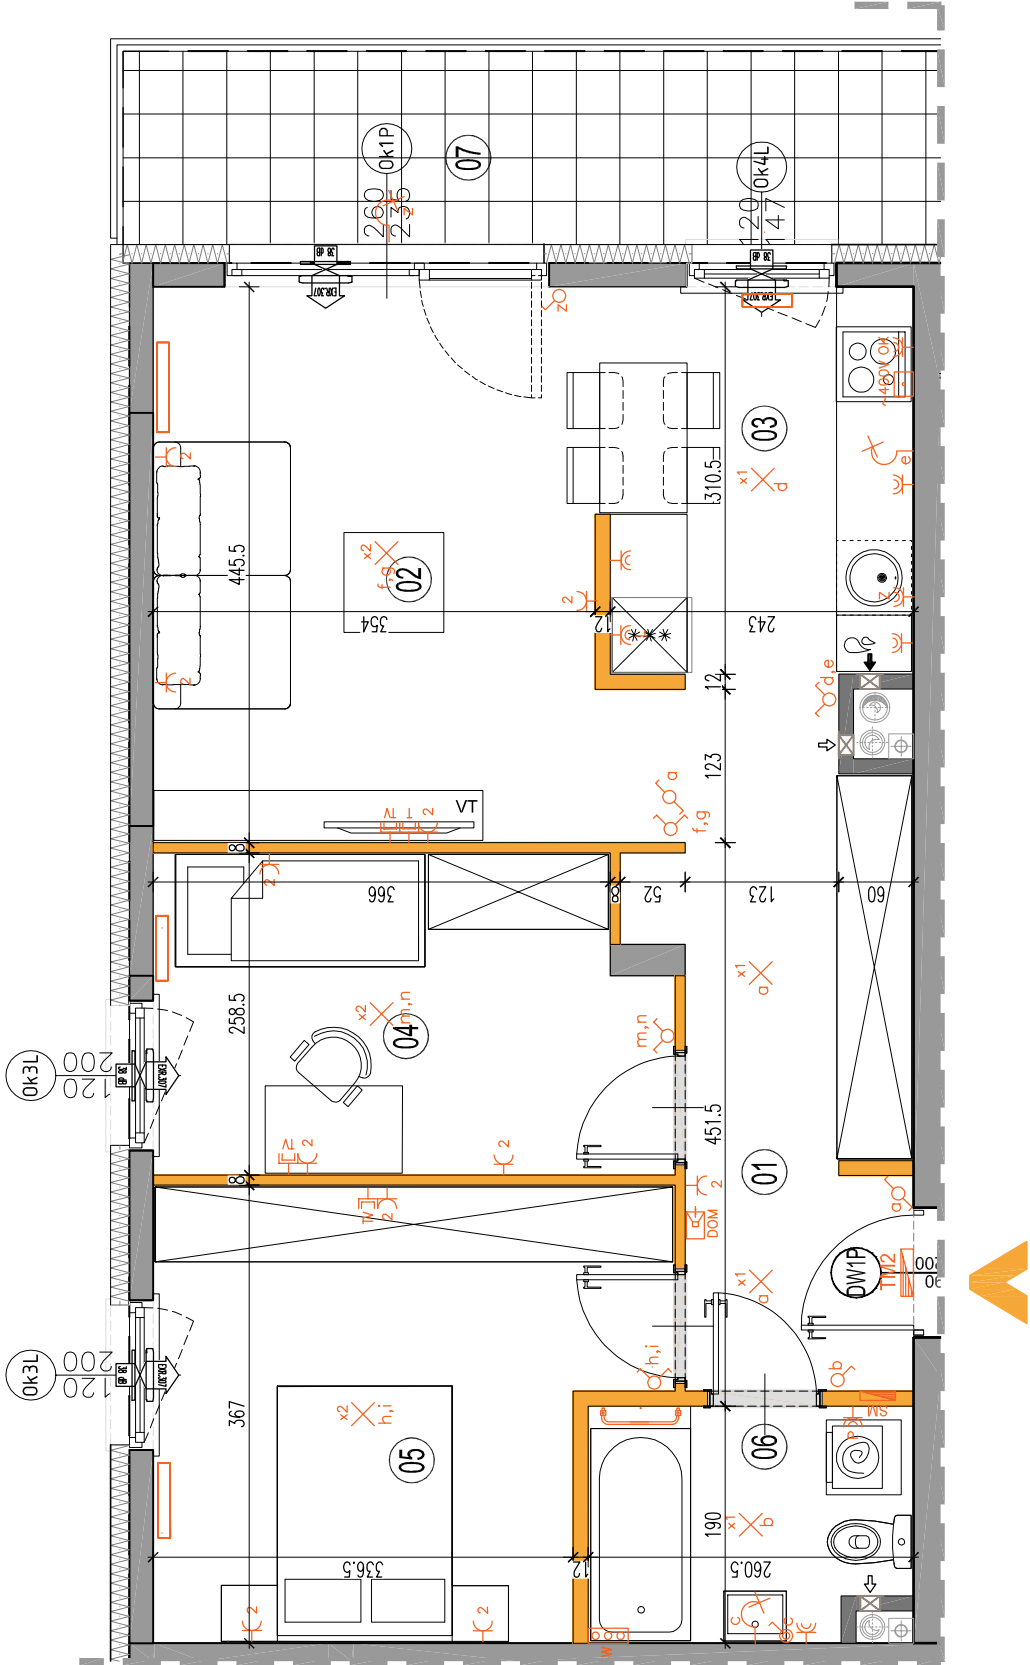

LEGENDA OPISU OKNA: *
Sm - szerokość w świetle muru
Hm - wysokość w świetle muru

Wysokość instalowania osprzętu elektrycznego:
a) wyłączniki na wys. 1,2m
b) gniazda wtykowe w kuchniach: 1,2m
c) gniazda wtykowe w łazienkach: 1,2m
d) dla zmywarki na wys. 0,6m
g) gniazda wtykowe w łazienkach na wys. 1,2m
h) gniazda wtykowe w łazienkach na wys. 0,2m
i) tablica mieszkaniowa na wys. 1,80m, tablica
multimedialna z gniazdem na wys. 0,3m




wypust ściekowy okap
pojedynczy/podwójny
gniazdo wtyczkowe
gniazdo wtyczkowe
gniazdo wtyczkowe
puszka przyłączeniowa
kuchni elektrycznej



wypust oświetleniowy sufitowy
wypust oświetleniowy ścienny




łącznik oświetleniowy 1-biegunowy
łącznik oświetleniowy 2-biegunowy
łącznik oświetleniowy 3-biegunowy
łącznik trójzłączny

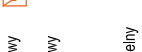





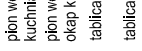








