


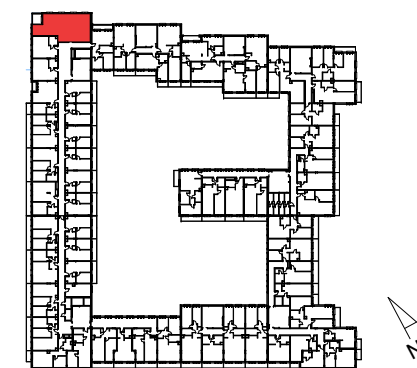

RZUT LOKALU NA KONDYGNACJI

KLATKA	A	B	C	D	E	F	G	H
PIĘTRO	0	1	2	3	4			
LOKAL				14				

Zestawienie pomieszczeń A.3.M.14

A.3.M.14.01	Komunikacja	13.08 m²
A.3.M.14.02	Toaleta	2.93 m²
A.3.M.14.03	Salon z aneksem	29.01 m²
A.3.M.14.04	Sypialnia	9.80 m²
A.3.M.14.05	Sypialnia	10.32 m²
A.3.M.14.06	Sypialnia	14.98 m²
A.3.M.14.07	Łazienka	7.36 m²
POWIERZCHNIA UŻYTKOWA		87.48 m²


Lokal mieszkalny 4-pokojowy

Numer lokalny

51



PUNKT ZERO ARCHITEKCI SP. Z O.O.
ul. Narbutta 39/6, 02-536 Warszawa,
www.punktzero.com

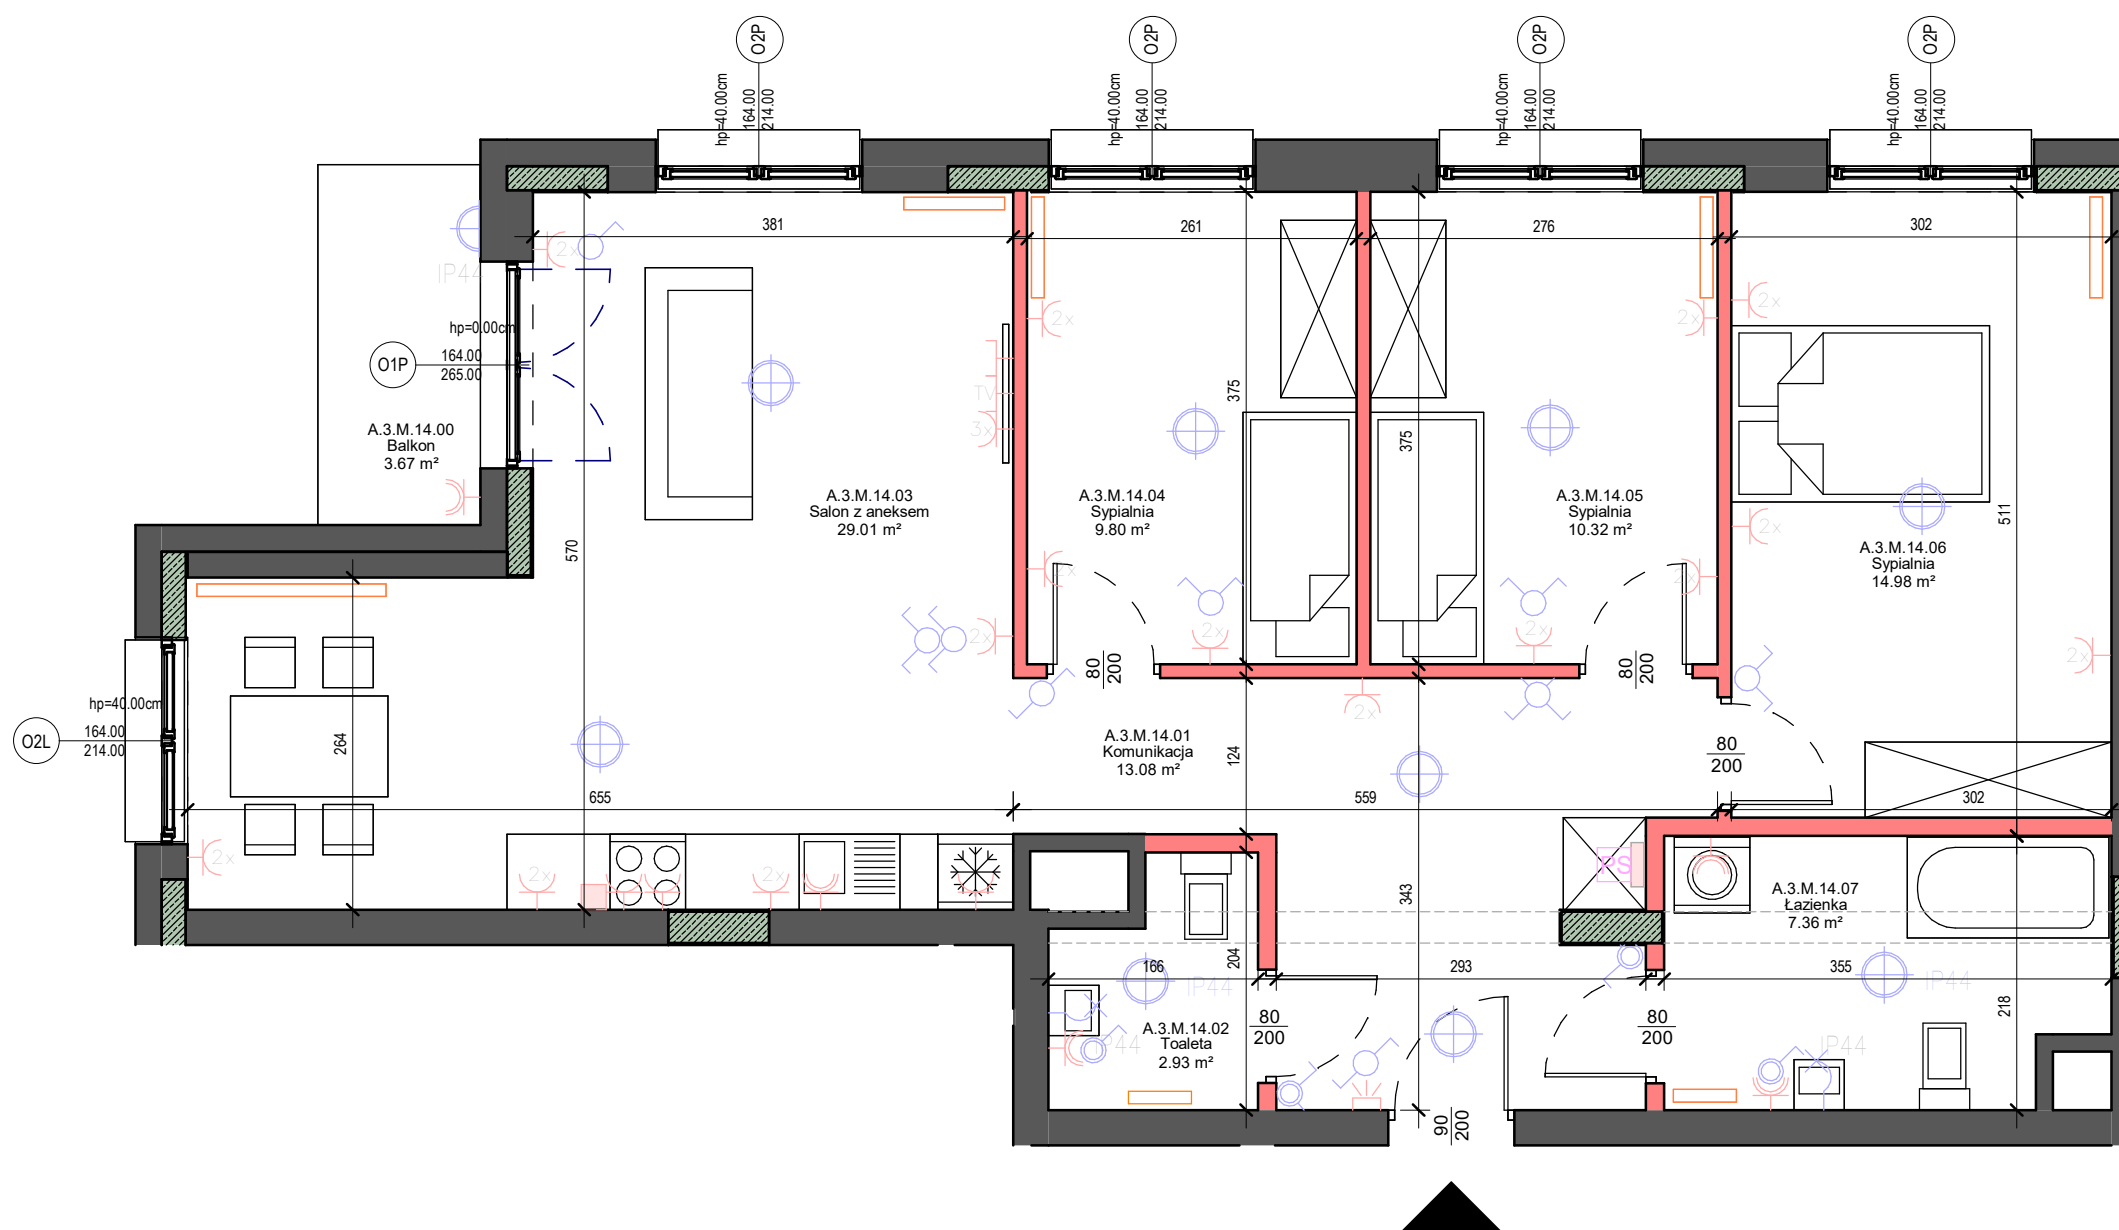

UWAGI

1. WYMIARY POMIESZCZEŃ, LOKALIZACJA ZRYBOKÓW SANITARNYCH, ROZMIEŚCZENIE PUNKTÓW INSTALACYJNYCH ITP. PODANO ZGODNIE Z PROJEKTEM BUDOWLANYM. MOGA WYSTĄPIĆ NIEWIELKIE RÓŻNICE WYMIARÓW I USTUJOWANIA ELEMENTÓW POWSTAŁE W TRAKCIE REALIZACJI PRAC BUDOWLANYCH. PODANE WYMIARY SĄ WYMIARAMI NA ŚWIETLE PIONOWYCH PRZĘGLĄDÓW (ŚCIAN) W STANIE WYKOŃCZONYCH (BEZ OKŁADLIN).








LEGENDA OZNACZEŃ INSTALACJI ELEKTRYCZNYCH

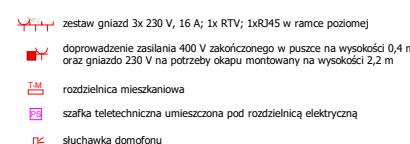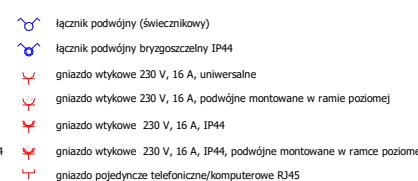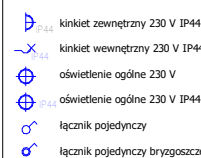

	SKALA
--	-------



LEGENDA OZNACZEŃ

