


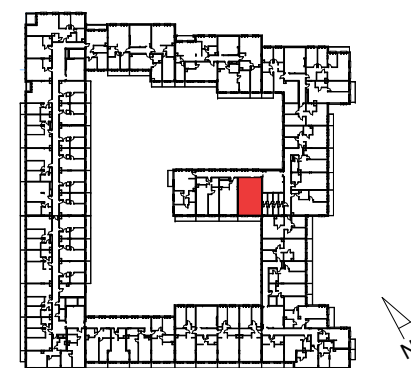

RZUT LOKALU NA KONDYGNACJI

KLATKA	A	B	C	D	E	F	G	H
PIĘTRO	0	1	2	3	4			
LOKAL		06						

Zestawienie pomieszczeń E.1.M.06

E.1.M.06.00	Balkon	4.43 m ²
E.1.M.06.01	Komunikacja	3.21 m ²
E.1.M.06.02	Garderoba	4.86 m ²
E.1.M.06.03	Salon z aneksem	25.28 m ²
E.1.M.06.04	Sypialnia	17.51 m ²
E.1.M.06.05	Łazienka	4.93 m ²
POWIERZCHNIA UŻYTKOWA		55.79 m²


Lokal mieszkalny 2-pokojowy

Numer lokalur

127



PUNKT ZERO ARCHITEKCI SP. Z O.O.
ul. Narbutta 39/6, 02-536 Warszawa,
www.punktzero.com

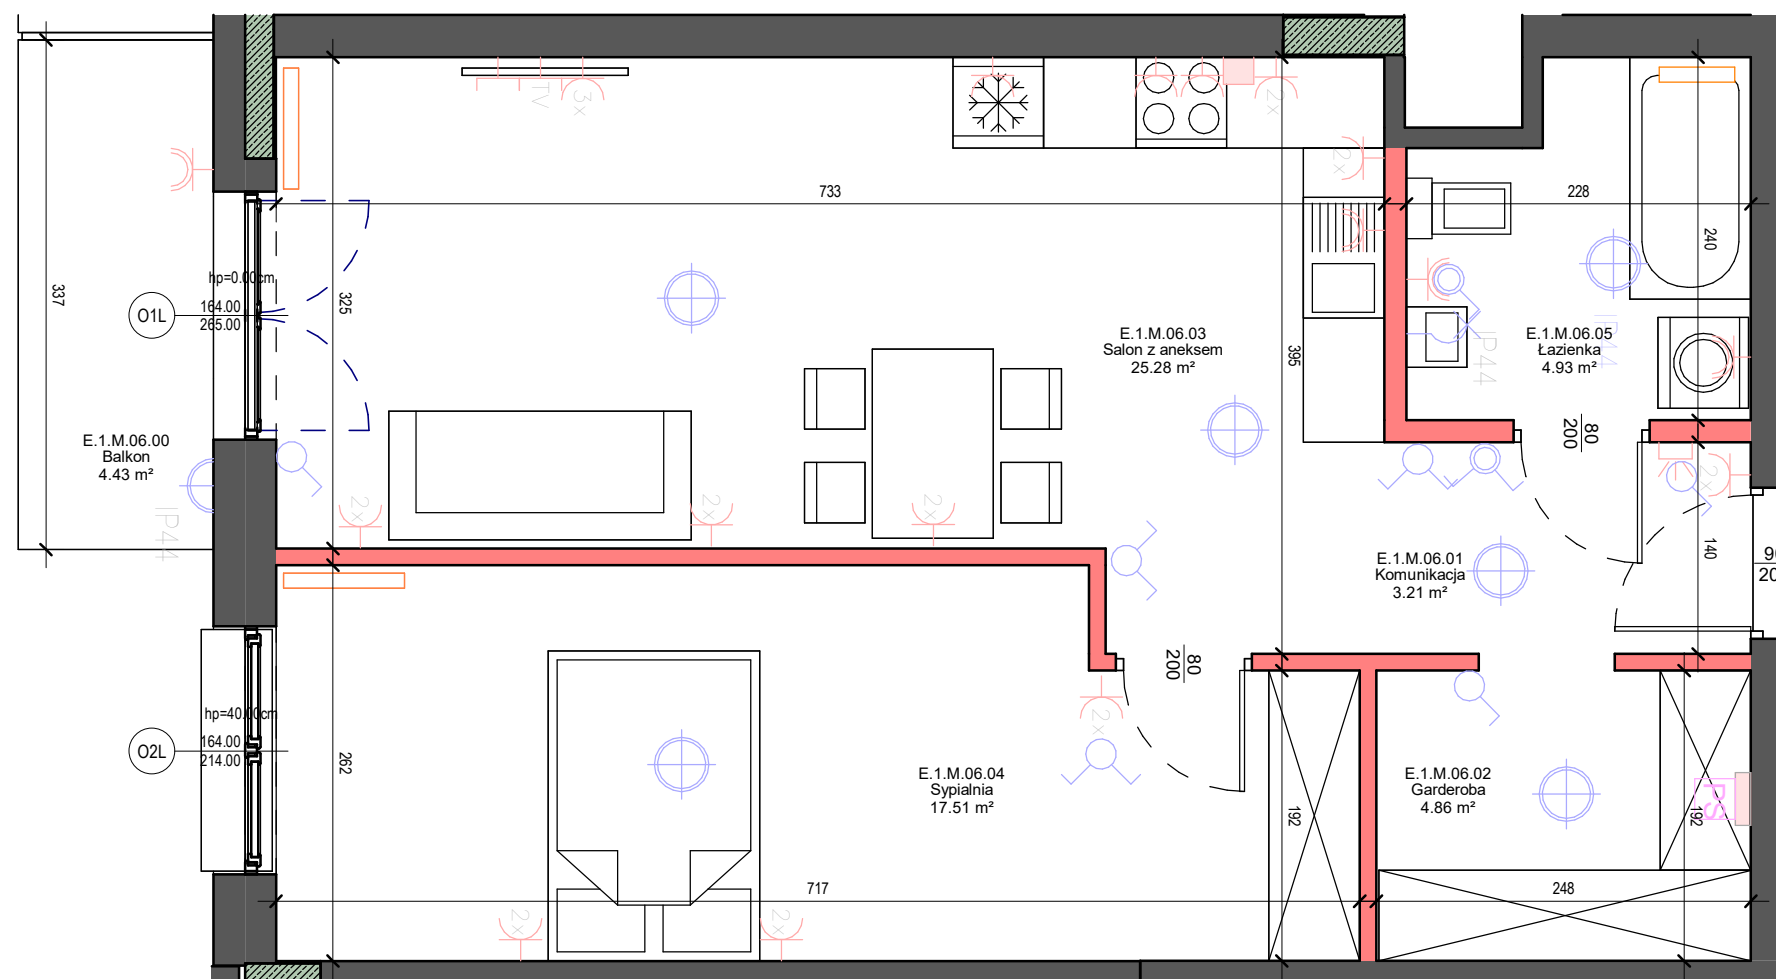

UWAGI










LEGENDA OZNACZEŃ INSTALACJI ELEKTRYCZNYCH

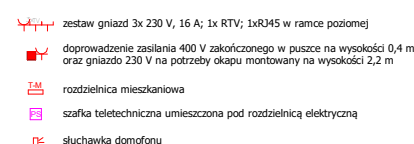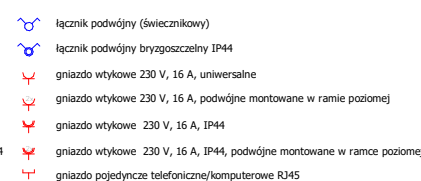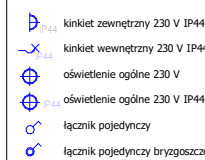

	SKALA
--	-------



LEGENDA OZNACZEŃ

