


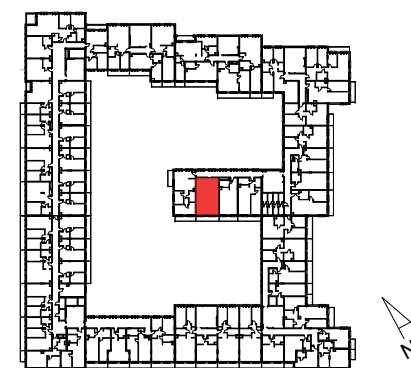

RZUT LOKALU NA KONDYGNACJI

KLATKA	A	B	C	D	E	F	G	H
PIĘTRO	0	1	2	3	4			
LOKAL				08				

Zestawienie pomieszczeń E.3.M.08

E.3.M.08.00	Balkon	7.88 m²
E.3.M.08.01	Komunikacja	2.48 m²
E.3.M.08.02	Garderoba	4.15 m²
E.3.M.08.03	Salon z aneksem	25.63 m²
E.3.M.08.04	Sypialnia	18.08 m²
E.3.M.08.05	Łazienka	4.43 m²
POWIERZCHNIA UŻYTKOWA		54.77 m²


Lokal mieszkalny 2-pokojowy

Numer lokalur

147



PUNKT ZERO ARCHITEKCI SP. Z O.O.
ul. Narbutta 39/6, 02-536 Warszawa,
www.punktzero.com

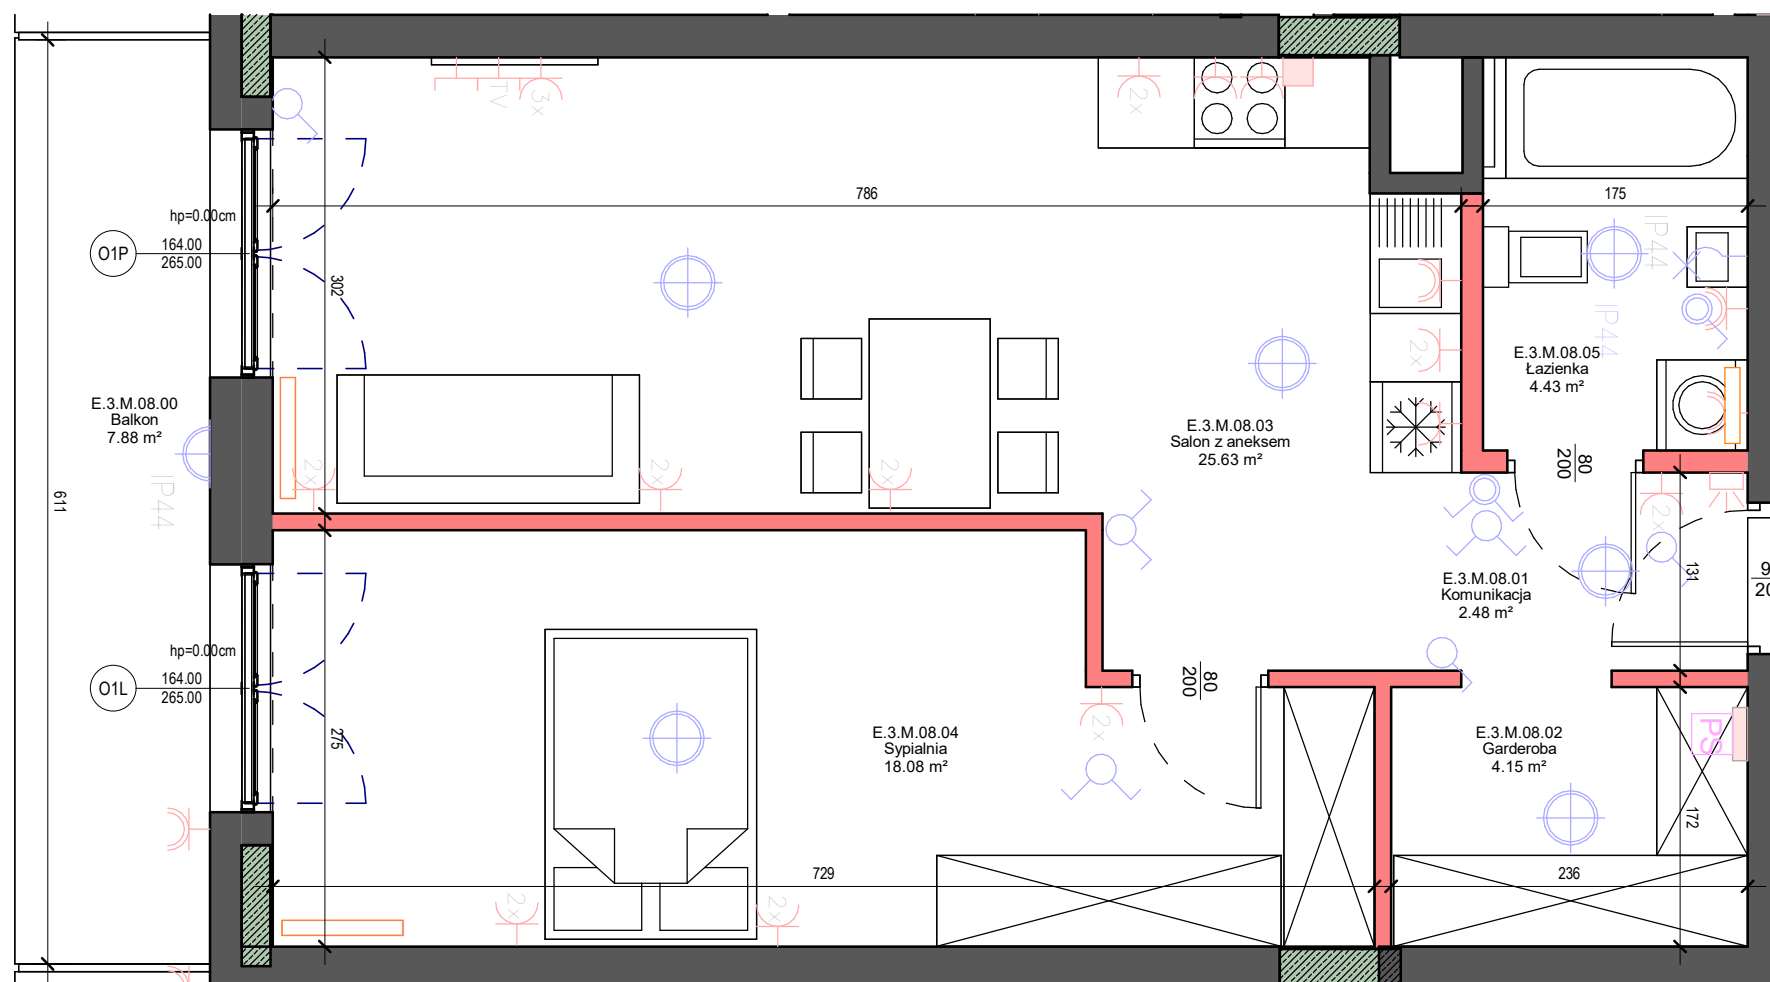

UWAGI










LEGENDA OZNACZEŃ INSTALACJI ELEKTRYCZNYCH

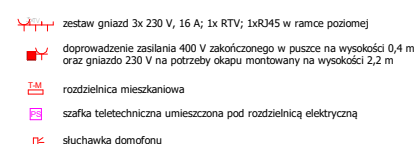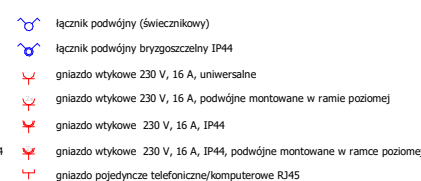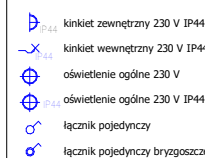

	SKALA
--	-------



LEGENDA OZNACZEŃ

