


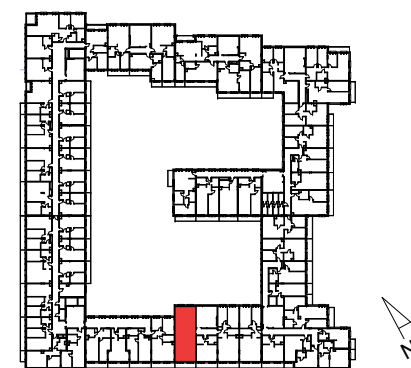

RZUT LOKALU NA KONDYGNACJI

KLATKA	A	B	C	D	E	F	G	H
PIĘTRO	0	1	2	3	4			
LOKAL			03					

Zestawienie pomieszczeń G.2.M.03

G.2.M.03.00	Balkon	7.11 m ²
G.2.M.03.01	Komunikacja	5.83 m ²
G.2.M.03.02	Salon z aneksem	34.16 m ²
G.2.M.03.03	Łazienka	4.68 m ²
G.2.M.03.04	Sypialnia	16.02 m ²
G.2.M.03.05	Sypialnia	11.73 m ²
POWIERZCHNIA UŻYTKOWA		72.42 m²


Lokal mieszkalny 3-pokojowy

Numer lokal

216



PUNKT ZERO ARCHITEKCI SP. Z O.O.
ul. Narbutta 39/6, 02-536 Warszawa,
www.punktzero.com

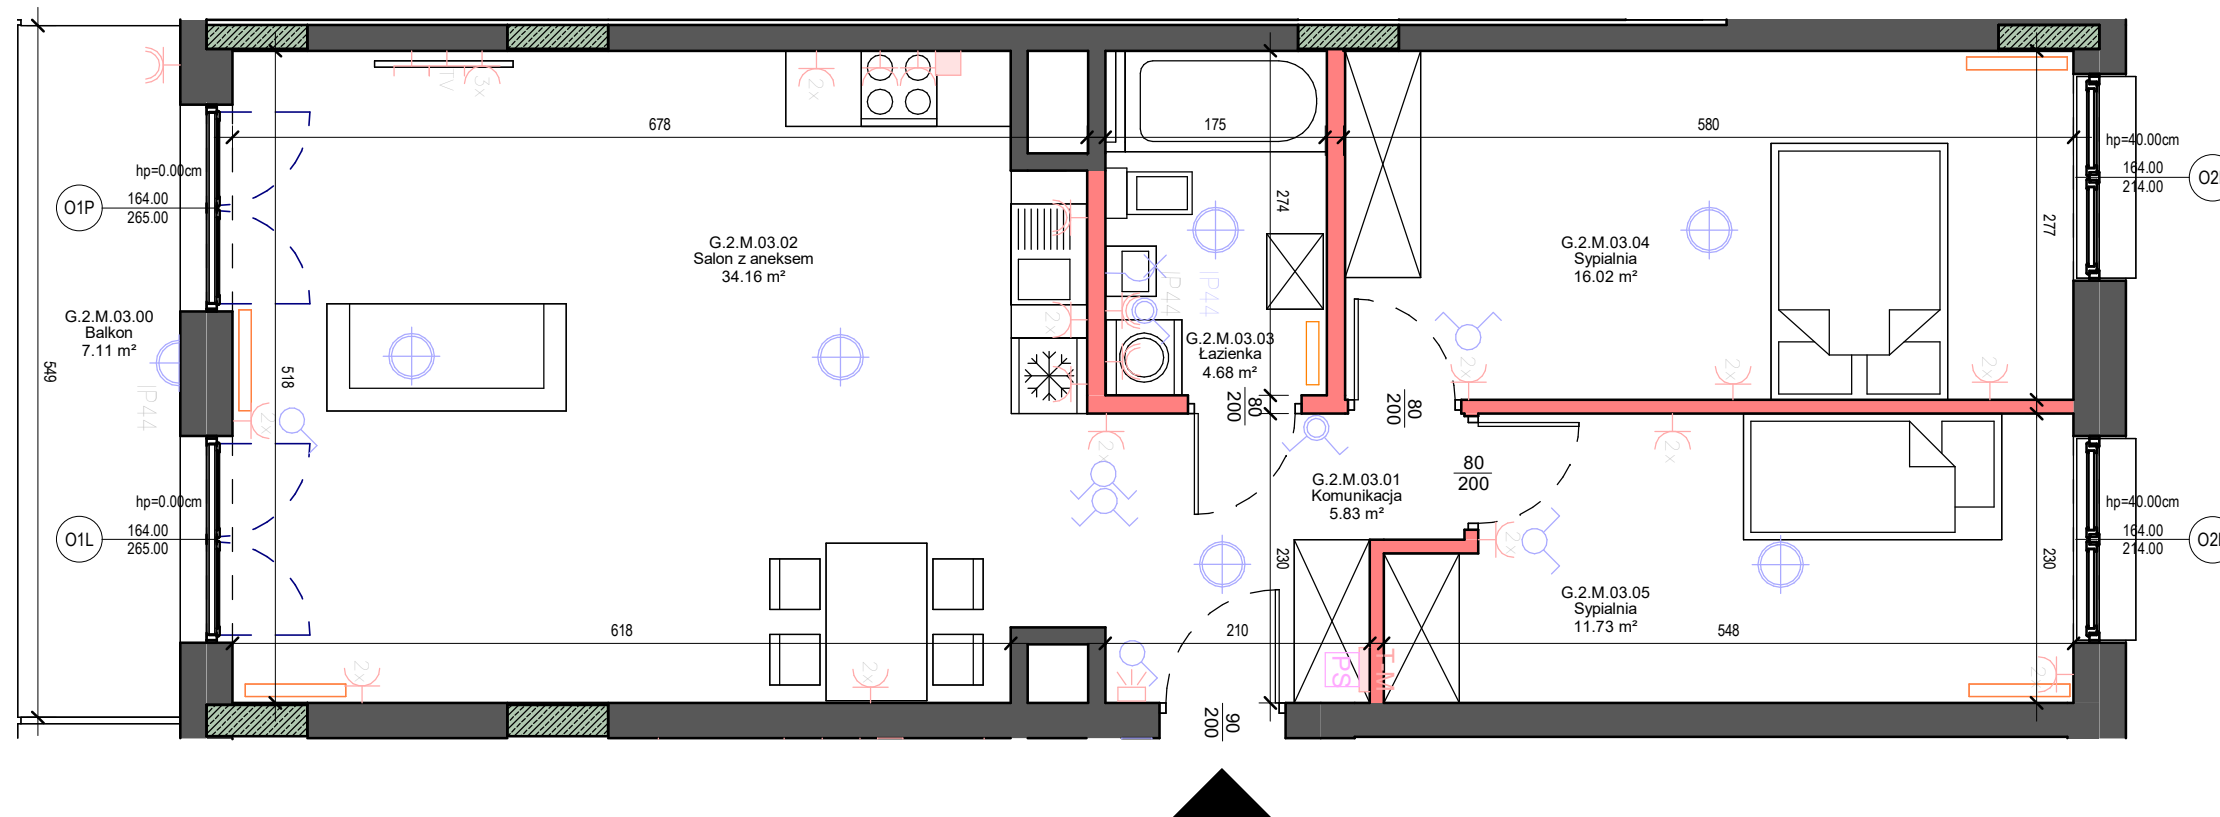

UWAGI

1. WYMIARY POMIĘCZCZE, KŁASYFIKACJA RZĄBÓRÓW SANITARNYCH, ROZCIEŻNIENIE PUNKTÓW INSTALACYJNYCH ITP. PODANO ZGODNIE Z PROJEKTEM BUDOWLANYM. MOGA WYSTĄPIĆ NIEWIELKIE RÓŻNICE WYMIARÓW I USTYŁOWANIA ELEMENTÓW POWSTAŁE W TRAKCIE REALIZACJI PRAC BUDOWLANYCH. PODANE WYMIARY SĄ WYMIARAMI W ŚWIETLE PONIŻSZYCH PRZEGRÓD (ŚCIAN) W STANIE WYKONCZANIA (BEZ OKŁADZIN).











LEGENDA OZNACZEŃ INSTALACJI ELEKTRYCZNYCH

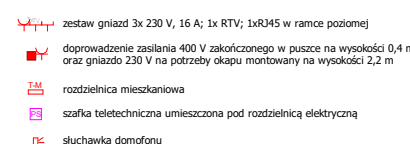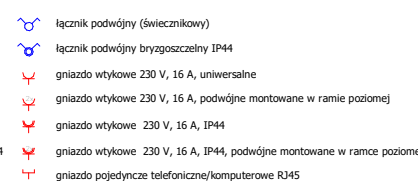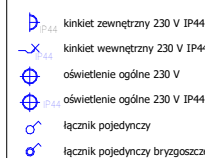

	SKALA
--	-------

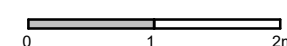

LEGENDA OZNACZEŃ

