



Apartamenty Małachowskiego
ul. Małachowskiego, 05-270 Marki
nr ew. dz. 20/32 i 20/33



KLATKA	A	B	C	D	E	F	G	H
PIĘTRO	0	1	2	3	4			
LOKAL	01							

Zestawienie pomieszczeń H.0.M.01

H.O.M.01.00	Taras	9.74 m²
H.O.M.01.01	Komunikacja	2.05 m²
H.O.M.01.02	Łazienka	3.99 m²
H.O.M.01.03	Sypialnia	11.15 m²
H.O.M.01.04	Salon z aneksem	20.80 m²
POWIERZCHNIA UŻYTKOWA		37.99 m²


Lokal mieszkalny 2-pokojowy

Numer lokal

223



PUNKT ZERO ARCHITEKCI SP. Z O.O.
ul. Narbutta 39/6, 02-536 Warszawa,
www.punktzero.com

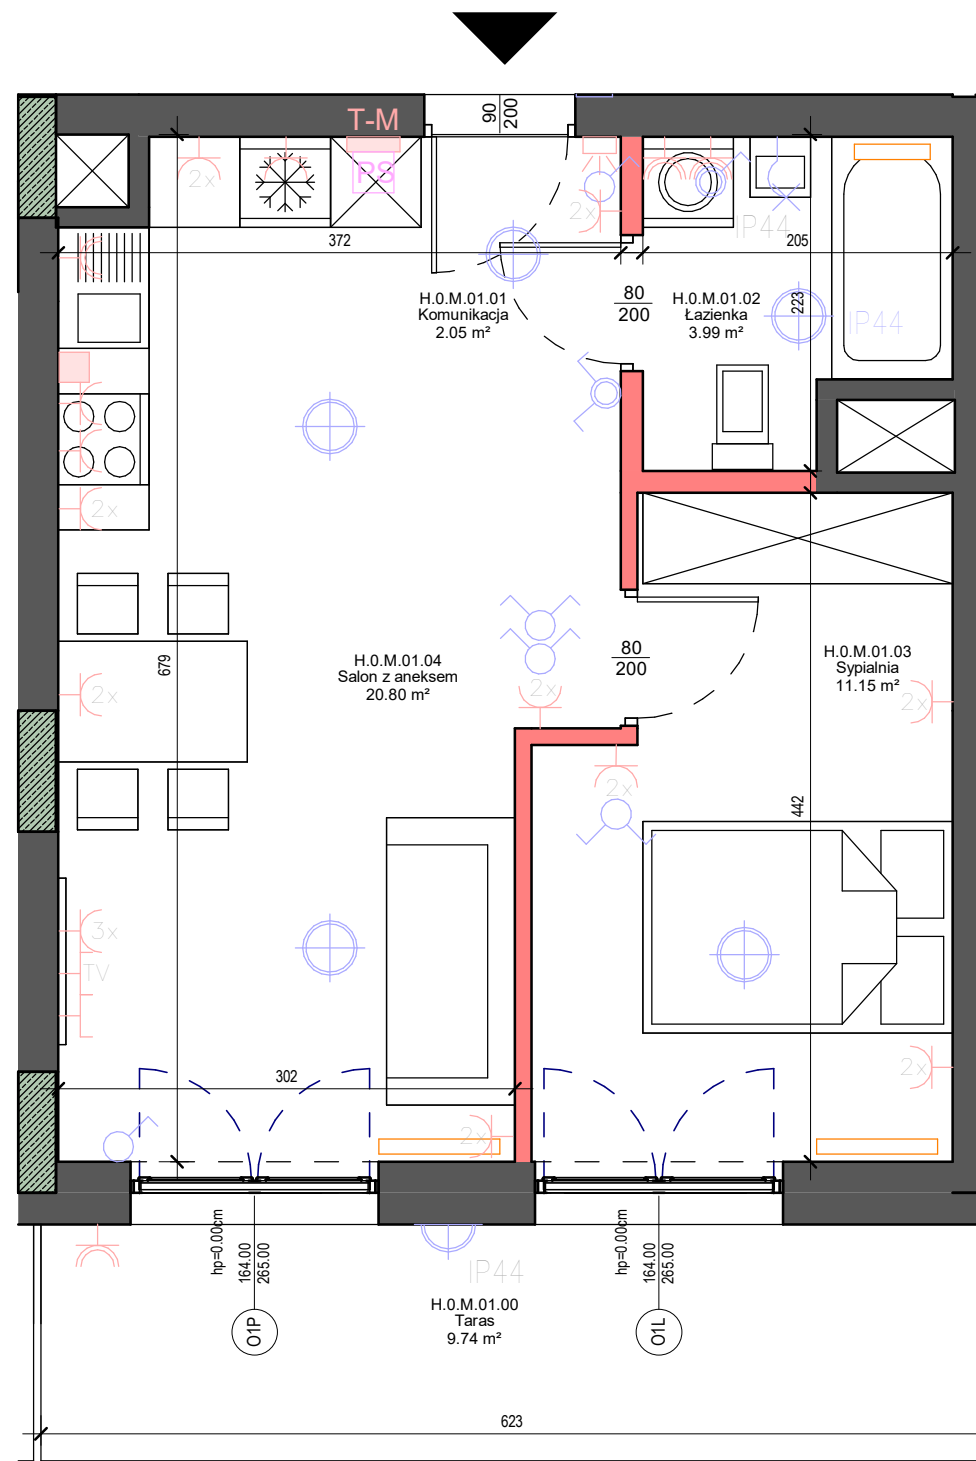

UWAGI

1. WYMIARY POMIĘCZCZE, KŁASYFIKACJA RZEBÓRÓW SANITARNYCH, ROZCIEŻNIENIE PUNKTÓW INSTALACYJNYCH ITP. PODANO ZGODNIE Z PROJEKTEM BUDOWLANYM. MOGA WYSTĄPIĆ NIEWIELKIE RÓŻNICE WYMIARÓW I USTAWIENIA ELEMENTÓW POWSTAŁE W TRAKCIE REALIZACJI PRAC BUDOWLANICH. PODANE WYMIARY SĄ WYMIARAMI W ŚWIETLE PIONOWYCH PRZEGRÓD (ŚCIAN) W STANIE WYKONCZANIA (BEZ OKŁADZIN).









LEGENDA OZNACZEŃ INSTALACJI ELEKTRYCZNYCH

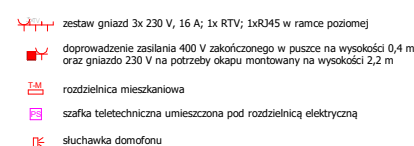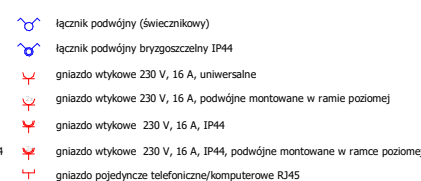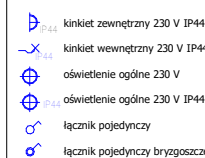

	SKALA
--	-------



LEGENDA OZNACZEŃ

